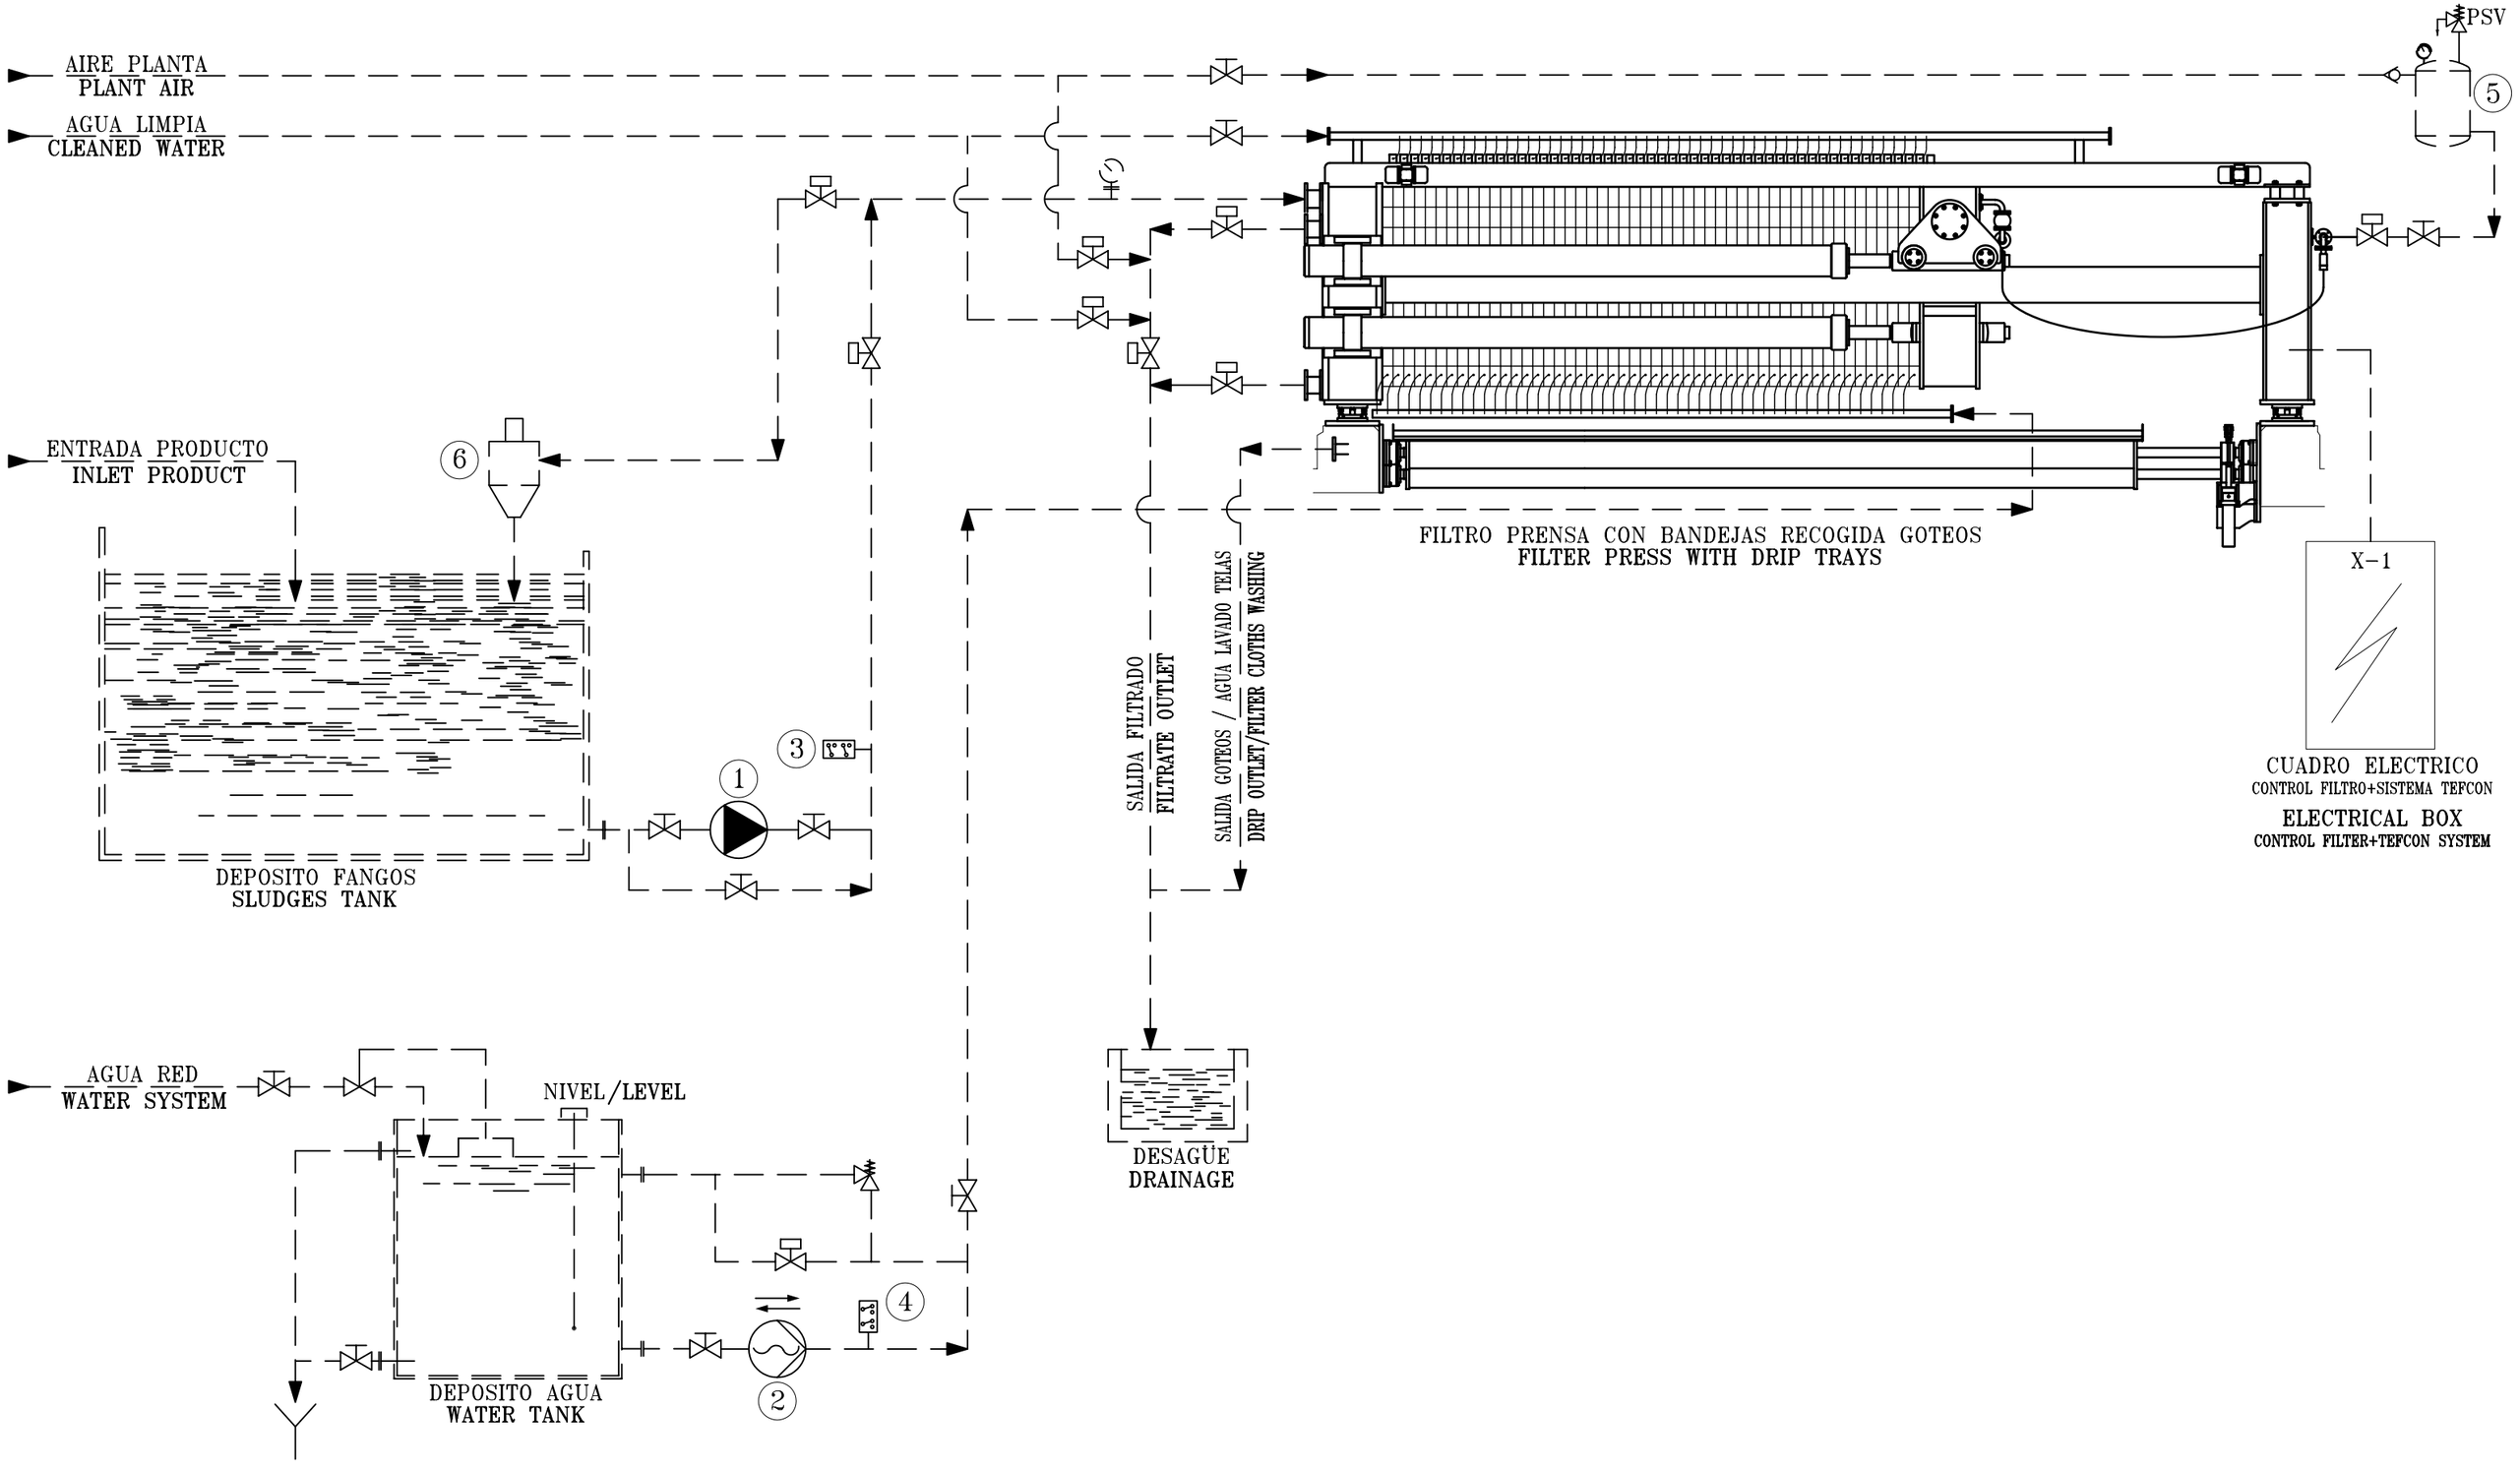
AIRE PLANTA
PLANT AIR
AGUA LIMPIA
CLEANED WATER
PSV
5
ENTRADA PRODUCTO
INLET PRODUCT
6
FILTRO PRENSA CON BANDEJAS RECOGIDA GOTEOS
FILTER PRESS WITH DRIP TRAYS
X-1
CUADRO ELECTRICO
CONTROL FILTRO+SISTEMA TEFCON
ELECTRICAL BOX
CONTROL FILTER+TEFCON SYSTEM
SALIDA FILTRADO
FILTRATE OUTLET
SALIDA GOTEOS / AGUA LAVADO TELAS
DRIP OUTLET/FILTER CLOTHS WASHING
3
1
DEPOSITO FANGOS
SLUDGES TANK
DESAGÜE
DRAINAGE
AGUA RED
WATER SYSTEM
NIVEL/LEVEL
4
2
DEPOSITO AGUA
WATER TANK